


Preisbeispiel

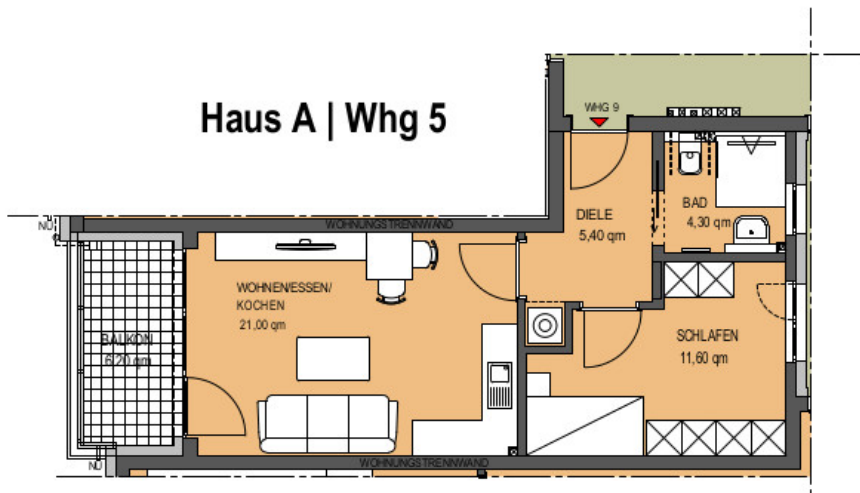

Haus A, Wohnung 5 / 1.Obergeschoss
Wohnfläche ca. 45,40 m²

Maßstab 1:100



| | <u>1 Mieter</u> | <u>2 Mieter</u> |
|---|-------------------|------------------|
| Miete | € 794,50 | € 794,50 |
| Nebenkostenvorauszahlung (inkl. Heizkosten und Warmwasserkosten) | € 136,20 | € 136,20 |
| Basispauschale (Bestandteil des Mietvertrages) | € 166,00 | € 300,00 |
| Telefongrundgebühr (integrierter 24 h Notruf) | € 19,90 | € 19,90 |
| Gesamtmiete | € 1.116,60 | € 1250,60 |